

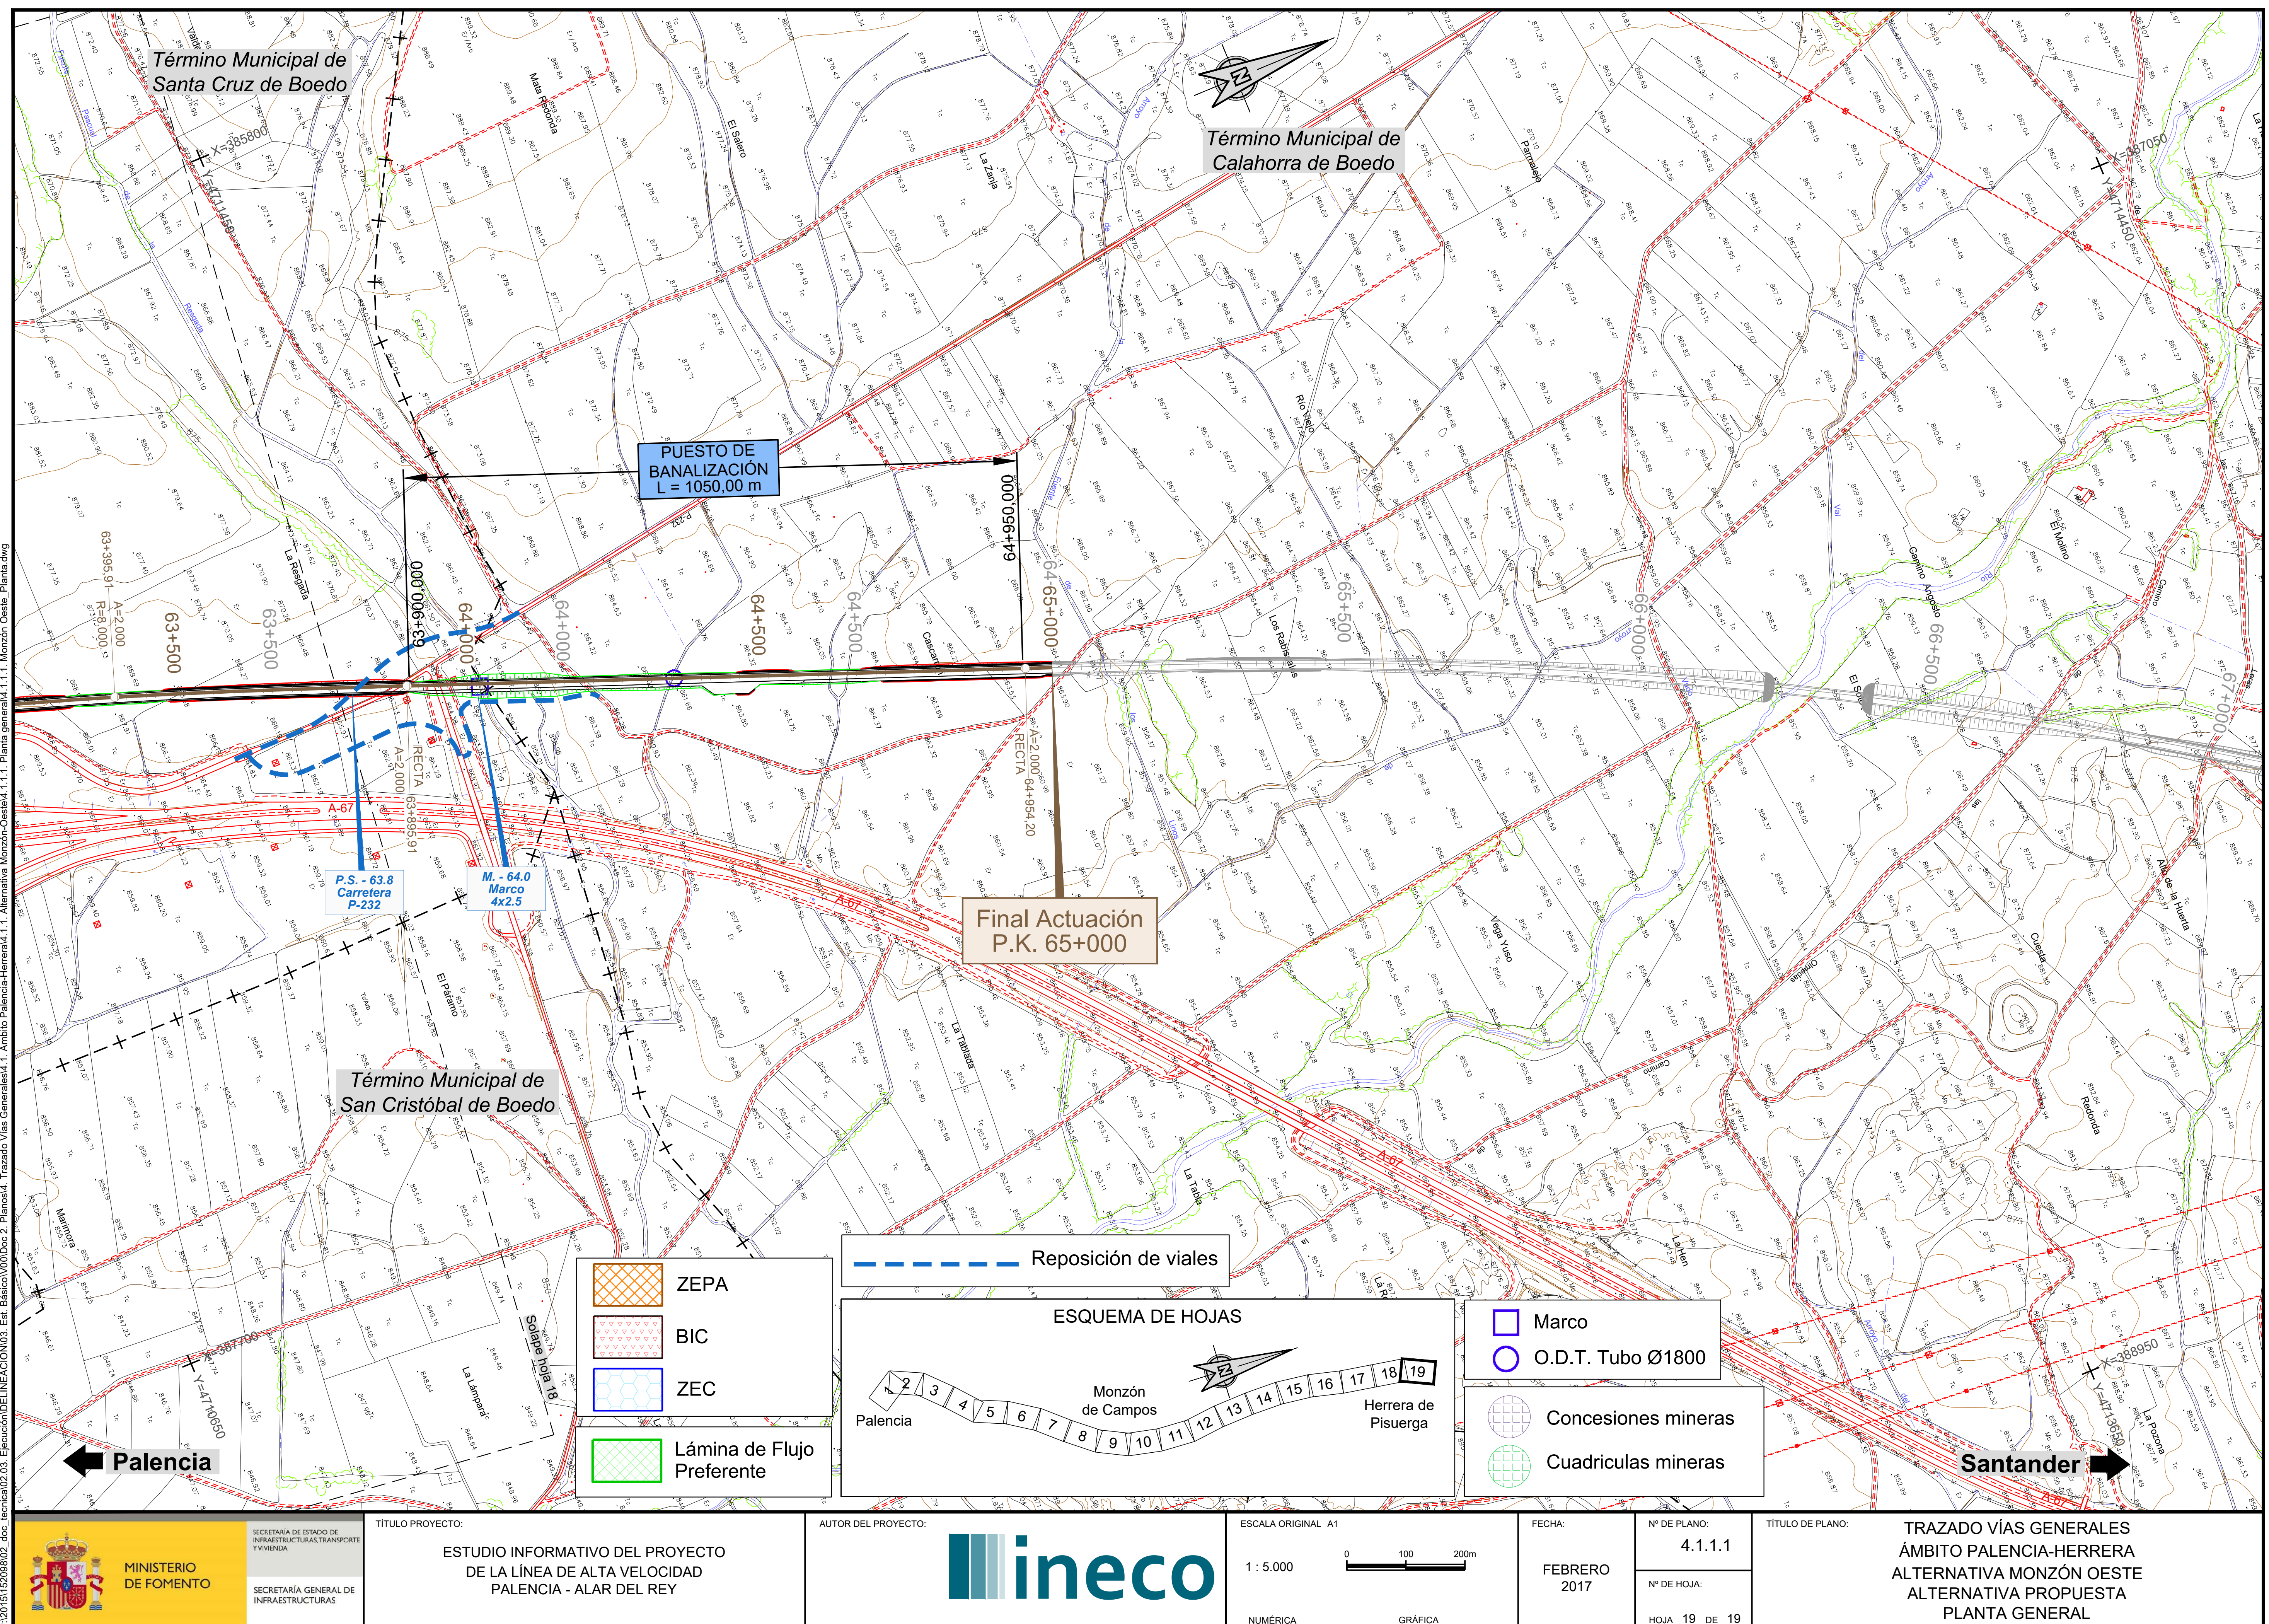


P:\2015\152098\02_doc_tecnica\02.03. Ejecución\DELINEACIÓN\03. Est. Básico\V00\Doc 2. Planos\4. Trazado Vías Generales\4.1. Ambito Palencia-Herrera\4.1.1. Alternativa Monzón-Oeste\4.1.1.1. Planta general\4.1.1.1. Monzón Oeste_Planta.dwg

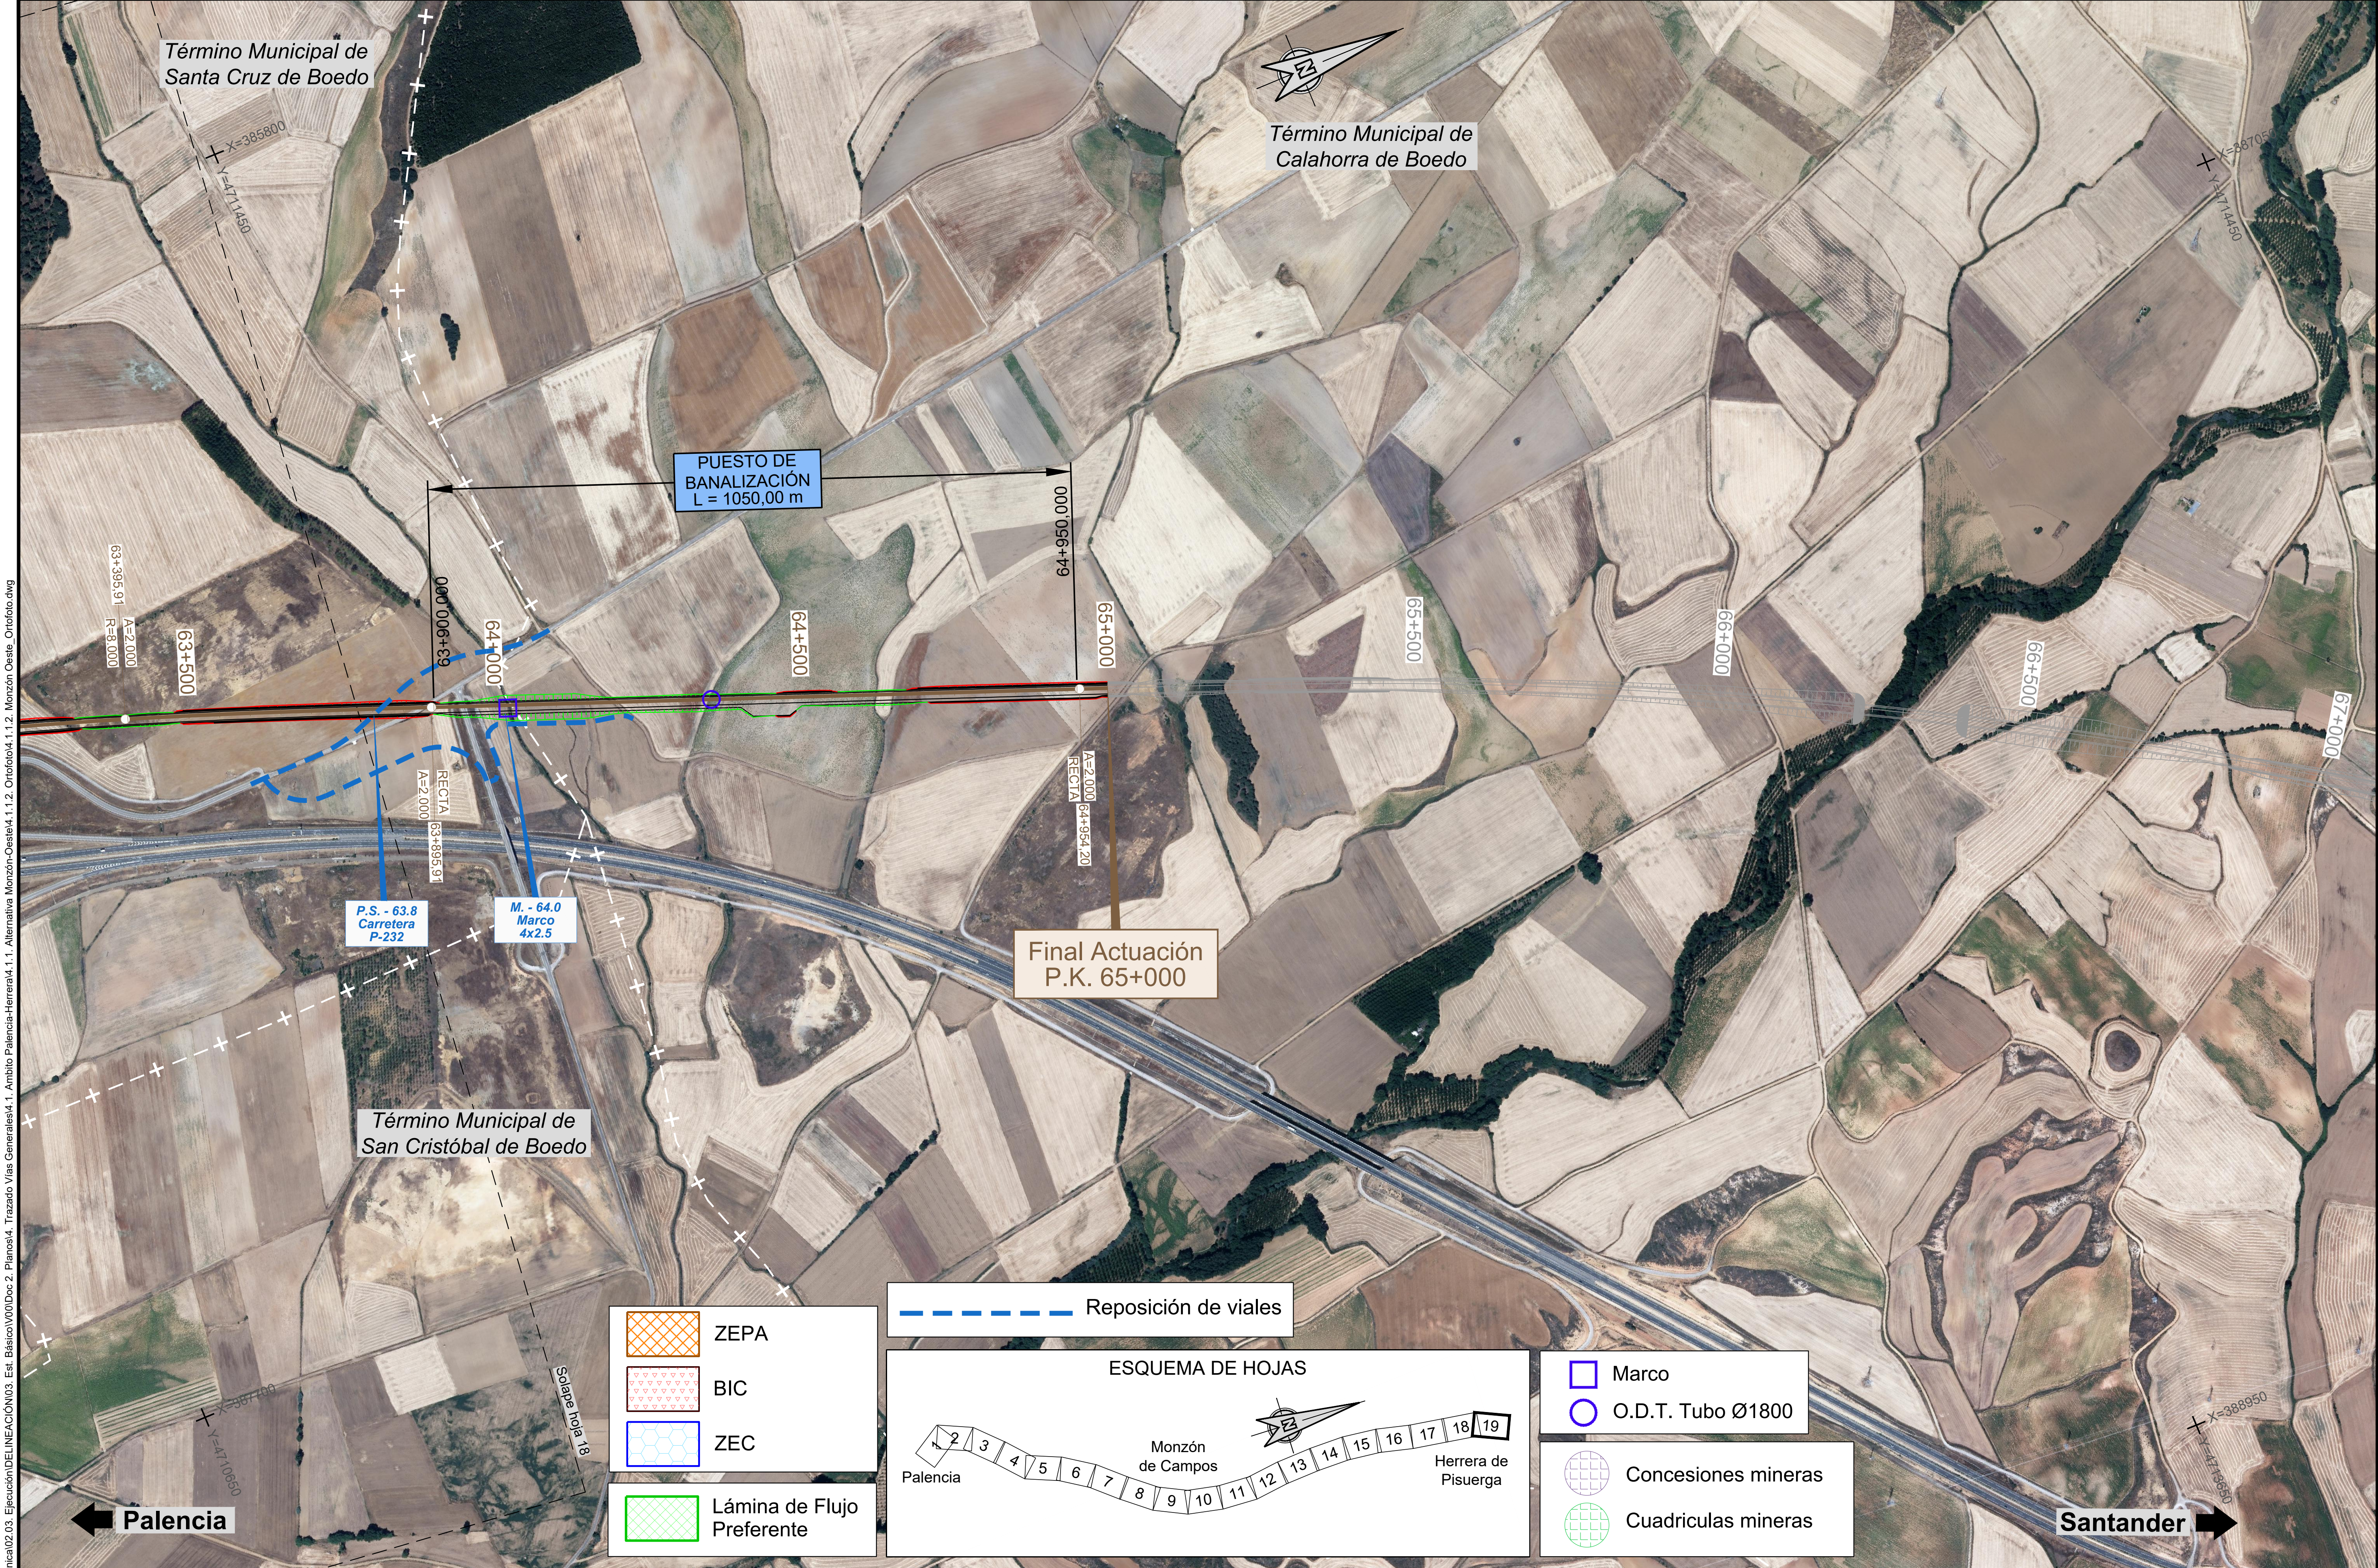

P:\2015\152098\02_doc_tecnica\02.03. Ejecución\DELINEACIÓN\03. Est. Básico\V00\Doc 2. Planos\4. Trazado Vías Generales\4.1. Ambito Palencia-Herrera\4.1.1. Alternativa Monzón-Oeste\4.1.1.2. Ortofoto\4.1.1.2. Monzón Oeste_Ortofoto.dwg

MINISTERIO DE FOMENTO SECRETARÍA DE ESTADO DE INFRAESTRUCTURAS, TRANSPORTE Y VIVIENDA SECRETARÍA GENERAL DE INFRAESTRUCTURAS	TÍTULO PROYECTO: ESTUDIO INFORMATIVO DEL PROYECTO DE LA LÍNEA DE ALTA VELOCIDAD PALENCIA - ALAR DEL REY	AUTOR DEL PROYECTO: ineco	ESCALA ORIGINAL A1 1 : 5.000 NUMÉRICA 0 100 200m GRÁFICA	FECHA: FEBRERO 2017	Nº DE PLANO: 4.1.1.2 Nº DE HOJA: HOJA 19 DE 19	TÍTULO DE PLANO: TRAZADO VÍAS GENERALES ÁMBITO PALENCIA-HERRERA ALTERNATIVA MONZÓN OESTE ORTOFOTO

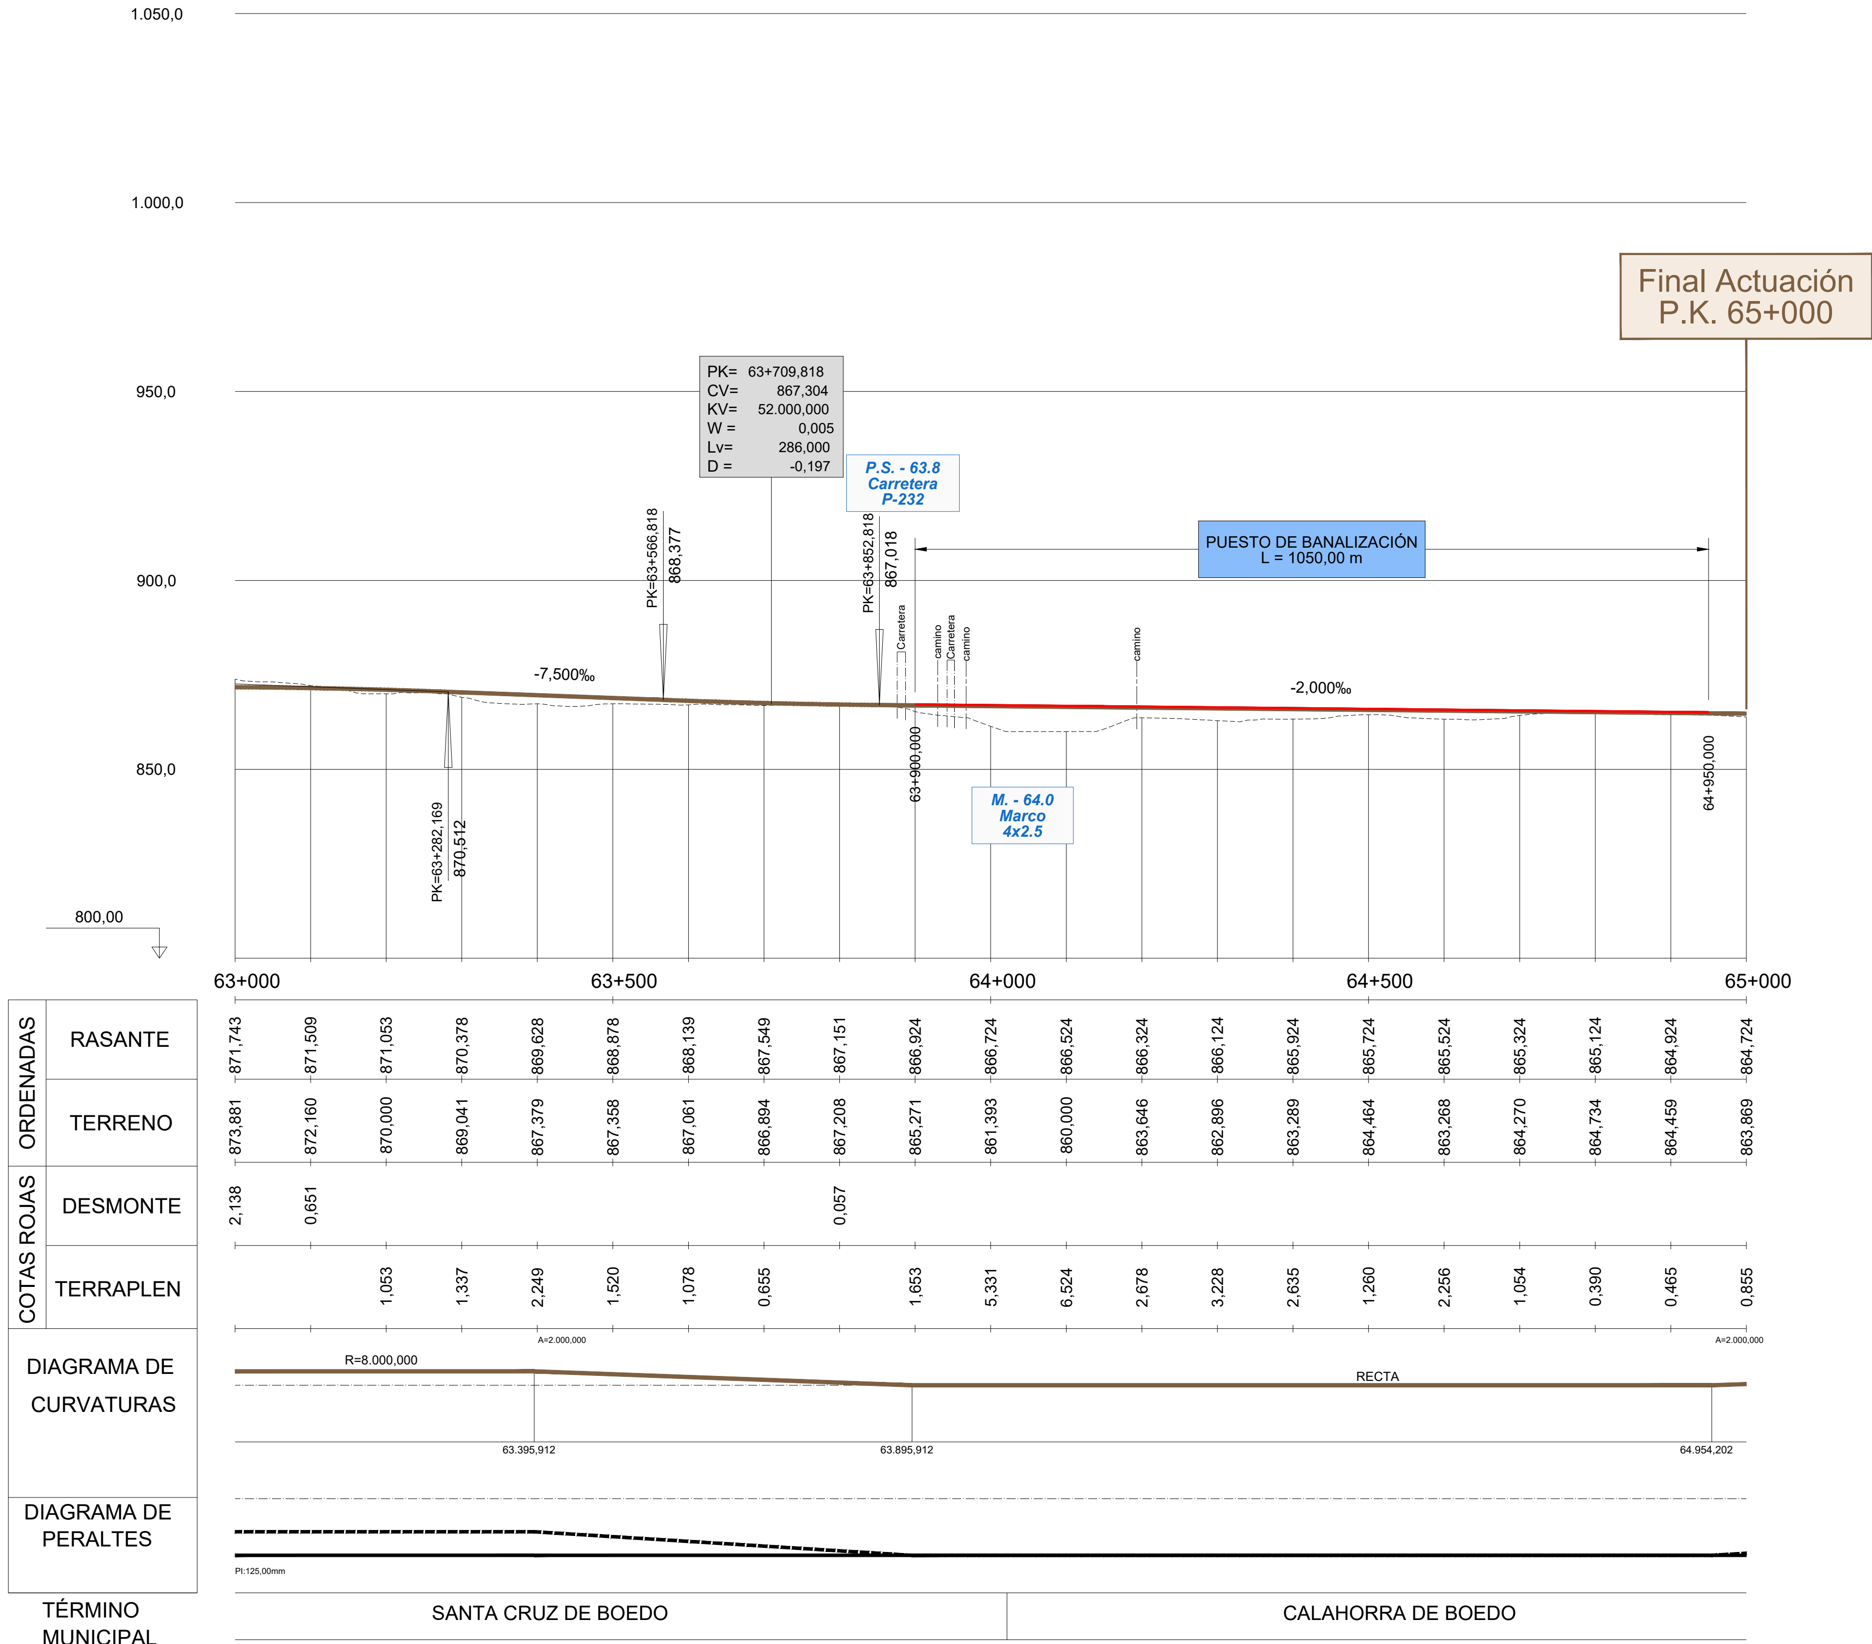

ORDENADAS	RASANTE	871,743	871,509	871,053	870,378	869,628	868,878	868,139	867,549	867,151	866,924	866,724	866,524	866,324	866,124	865,924	865,724	865,524	865,324	865,124	864,924	864,724
	TERRENO	873,881	872,160	870,000	869,041	867,379	867,358	867,061	866,894	867,208	865,271	861,393	860,000	863,646	862,896	863,289	864,464	863,268	864,270	864,734	864,459	863,869
COTAS ROJAS	DESMONTE	2,138	0,651							0,057												
	TERRAPLEN			1,053	1,337	2,249	1,520	1,078	0,655		1,653	5,331	6,524	2,678	3,228	2,635	1,260	2,256	1,054	0,390	0,465	0,855

DIAGRAMA DE CURVATURAS

DIAGRAMA DE PERALTES

TÉRMINO MUNICIPAL	SANTA CRUZ DE BOEDO	CALAHORRA DE BOEDO

P:\2015\152098\02_doc_tecnica\02.03. Ejecución\DELINEACIÓN\03. Est. Básico\V00\Doc 2. Planos\4. Trazado Vías Generales\4.1. Ambito Palencia-Herrera\4.1.1. Alternativa Monzón-Oeste\4.1.1.3. Perfil longitudinal\4.1.1.3. Monzon Oeste_Long.dwg

MINISTERIO DE FOMENTO
SECRETARÍA DE ESTADO DE INFRAESTRUCTURAS, TRANSPORTE Y VIVIENDA
SECRETARÍA GENERAL DE INFRAESTRUCTURAS

TÍTULO PROYECTO:
ESTUDIO INFORMATIVO DEL PROYECTO DE LA LÍNEA DE ALTA VELOCIDAD PALENCIA - ALAR DEL REY

AUTOR DEL PROYECTO: ineco

ESCALA ORIGINAL
EV = 1 : 1.000
EH = 1 : 5.000
NUMÉRICA
0 20 40m
0 100 200m
GRÁFICA

FECHA: FEBRERO 2017

Nº DE PLANO: 4.1.1.3

Nº DE HOJA: HOJA 19 DE 19

TÍTULO DE PLANO:
TRAZADO VÍAS GENERALES
ÁMBITO PALENCIA-HERRERA
ALTERNATIVA MONZÓN OESTE
ALTERNATIVA PROPUESTA
PERFIL LONGITUDINAL